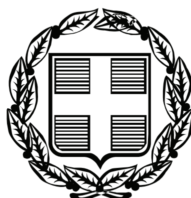


ΕΦΗΜΕΡΙΣ ΤΗΣ ΚΥΒΕΡΝΗΣΕΩΣ

ΤΗΣ ΕΛΛΗΝΙΚΗΣ ΔΗΜΟΚΡΑΤΙΑΣ

ΤΕΥΧΟΣ ΤΕΤΑΡΤΟ **Αρ. Φύλλου 87**

10 Μαρτίου 2009

ΠΕΡΙΕΧΟΜΕΝΑ

ΑΠΟΦΑΣΕΙΣ

ΔΙΟΡΘΩΣΕΙΣ ΣΦΑΛΜΑΤΩΝ

ΑΠΟΦΑΣΕΙΣ

Αριθμ. 508 (1)

Κήρυξη Δημοτικής δασικής έκτασης και Δημοτικού δάσους 4.143,66 τ.μ. ως αναδασωτέων, στη θέση «Κακόσκαλα-Ελικοδρόμιο» Δ.Δ. Μελιβοίας, Δήμου Μελιβοίας, Ν. Λάρισας.

Ο ΓΕΝΙΚΟΣ ΓΡΑΜΜΑΤΕΑΣ ΠΕΡΙΦΕΡΕΙΑΣ ΘΕΣΣΑΛΙΑΣ

Έχοντας υπόψη:

1. Τις διατάξεις του ν. 2503/1997 «Διοίκηση, οργάνωση, στελέχωση της Περιφέρειας κ.λπ.».

2. Την υπ' αριθμ. 5851/10.7.2007 (ΦΕΚ 1157/2007 Τεύχος Β) απόφαση Γ.Γ. Περιφ. Θεσσαλίας «περί μεταβίβασης αρμοδιοτήτων του Γ.Γ. Περιφ. Θεσσαλίας στο Γενικό Δ/ντή της Περιφέρειας και στους Προϊσταμένους των Δ/νσεων και των Τμημάτων της Περιφέρειας» και την αριθμ. 8756/67345/2008 (ΦΕΚ 1907/2008 Τεύχος Β) Τροποποιητική απόφαση Γ.Γ. Περιφ. Θεσσαλίας.

3. Τις διατάξεις των άρθρων 38 παρ. 1 και 41 παρ. 1 και 3 του ν. 998/1979 «περί προστασίας των δασών κ.λπ.».

4. Τις α) 160417/1180/8.7.1980 και β) 182447/3049/24.9.1980 Δ/γές του Υπουργείου Γεωργίας σχετικές με την κήρυξη εκτάσεων ως αναδασωτέων.

5. Την υπ' αριθμ. 362/2.2.2009 αναφορά του Δασαρχείου Αγιάς με την οποία προτείνεται η κήρυξη της Δημοτικής δασικής έκτασης Ε2= 1.682,39 τ.μ. και του Δημοτικού δάσους Ε1= 2.461,67 τ.μ. που βρίσκεται στη θέση «Κακόσκαλα - Ελικοδρόμιο» περιοχής Δ.Δ. Μελιβοίας, Δήμου Μελιβοίας. ως αναδασωτέας, αποφασίζουμε:

Κηρύσσουμε αναδασωτέα Δημοτική δασική έκταση και Δημοτικό δάσος (δρυός και αειφ. πλατύφυλλων) συνολικού εμβαδού 4.143,66 τ.μ., των οποίων η βλάστηση καταστράφηκε λόγω παράνομης κατάληψης, υλοτομίας και εκχέρσωσης στη θέση «Κακόσκαλα - Ελικοδρόμιο» περιοχής Δ.Δ. Μελιβοίας, Δήμου Μελιβοίας, Ν. Λάρισας και η οποία ορίζεται:

ΑΝΑΤΟΛΙΚΑ: Αγροτοδασικός δρόμος και πέραν αυτού Δημοτικό δάσος δρυός και Δημοτική δασική έκταση.

ΔΥΤΙΚΑ: Δημοτική δασική έκταση.

ΒΟΡΕΙΑ: Δημοτικό δάσος δρυός.

ΝΟΤΙΑ. Δημοτική δασική έκταση.

Η ανωτέρω έκταση απεικονίζεται με τα στοιχεία Ε1 (1,2,3,4,5,6,7,1) και Ε2 (8,9,10,11,12,13,8) στο διάγραμμα του Δασαρχείου Αγιάς το οποίο αποτελεί αναπόσπαστο τμήμα της παρούσης.

Σκοποί της κήρυξης της ανωτέρω έκτασης ως αναδασωτέας, είναι η διατήρηση του δασικού χαρακτήρα αυτής, ο αποκλεισμός διάθεσής της για άλλη χρήση και η αποκατάσταση της καταστραφείσης δασικής βλάστησης. (Η έκταση πριν την εκχέρσωση καλύπτονταν από δρυ και αείφυλλα πλατύφυλλα).

Η απόφαση αυτή να δημοσιευθεί στην Εφημερίδα της Κυβερνήσεως.

Λάρισα, 22 Φεβρουαρίου 2009

Ο Γενικός Γραμματέας Περιφέρειας
ΦΩΤΙΟΣ ΓΚΟΥΠΑΣ


ΤΟΠΟΓΡΑΦΙΚΟ ΔΙΑΓΡΑΜΜΑ

Δημοτικό δάσος Δρυός και Αειφύλλων Πλατυφύλλων εμβαδού Ε1 = 2461,27 τ.μ και Δημοτικής Δασικής Έκτασης Αειφύλλων Πλατυφύλλων εμβαδού Ε2 = 1682,39 τ.μ που εκχερσώθηκαν παράνομα , στη θέση "Κακόσκαλα-Ελικοδρόμιο " Δ Δ. Μελιβοίας Δήμου Μελιβοίας.

Εμβαδόν Ε1 =2461,27 τ.μ., Ε2=1682,39 τ.μ. Έδαφος: Αμμοαργιλλώδες

Κλίση : Ε1 5-10 % και Ε2 μηδενική

Έκθεση : Ε1 ανατολική και Ε2 ακαθόριστη Κλίμακα : 1:1000

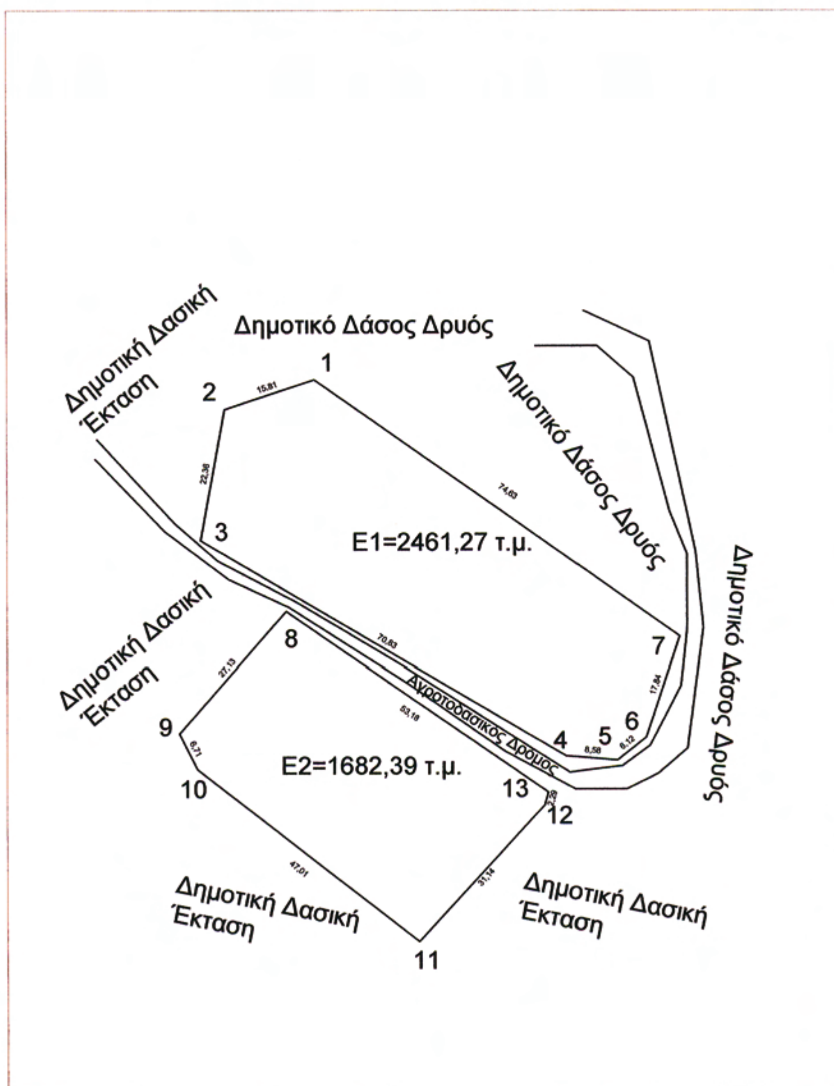

B

Συντεταγμένες Σημείων

α/α	χ	ψ
Ε1		
1	399276.5950	4402059.2723
2	399261.5950	4402054.2723
3	399257.5950	4402032.2723
4	399318.5950	4401996.2723
5	399327.1449	4401995.5598
6	399331.9547	4401999.3517
7	399337.5950	4402016.2723
Ε2		
8	399271.8629	4402020.4147
9	399254.0000	4402000.0000
10	399257.0000	4401994.0000
11	399294.0000	4401965.0000
12	399315.0000	4401988.0000
13	399315.6278	4401990.1972

Θέση εκχερσωθείσας έκτασης

Απόσπασμα χάρτη ΓΥΣ Κλίμακας 1:50000



Αγιά 28/1/2009
Η Συντάκτρια

Ταμουρίδου Σοφία
Δασοπόνος

ΘΕΩΡΗΘΗΚΕ
Αγιά 2/2/2009
Ο Δασάρχης Αγιάς



Βασίλειος Μιχαλές
Δασολόγος

ΘΕΩΡΗΘΗΚΕ
Λάρισα 22/2/2009
Ο ΓΕΝΙΚΟΣ ΓΡΑΜΜΑΤΕΑΣ
ΠΕΡΙΦΕΡΕΙΑΣ ΘΕΣΣΑΛΙΑΣ

ΦΩΤΙΟΣ ΓΚΟΥΠΑΣ

ΕΘΝΙΚΟ ΤΥΠΟΓΡΑΦΕΙΟ
Για τεχνικούς λόγους στο σχεδιάγραμμα, έγινε σμίκρυνση, κατά ποσοστό 79%

Αριθμ. 629 (2)

Κήρυξη Δημόσιας δασικής έκτασης 2.725,45 τ.μ. ως αναδασωτέας, στη θέση «Παλιούρια» Δ.Δ. Σκήτης, Δήμου Μελιβοίας, Ν. Λάρισας.

Ο ΓΕΝΙΚΟΣ ΓΡΑΜΜΑΤΕΑΣ ΠΕΡΙΦΕΡΕΙΑΣ ΘΕΣΣΑΛΙΑΣ

Έχοντας υπόψη:

1. Τις διατάξεις του ν. 2503/1997 «Διοίκηση, οργάνωση, στελέχωση της Περιφέρειας κ.λπ.».

2. Την υπ' αριθμ. 5851/10.7.2007 (ΦΕΚ 1157/2007, τ.Β΄) απόφαση Γενικού Γραμματέα Περιφέρειας Θεσσαλίας «περί μεταβίβασης αρμοδιοτήτων του Γενικού Γραμματέα Περιφέρειας Θεσσαλίας στο Γενικό Διευθυντή της Περιφέρειας και στους Προϊσταμένους των Διευθύνσεων και των τμημάτων της Περιφέρειας» και την υπ' αριθμ. 8756/67345/2008 (ΦΕΚ 1907/Τεύχος Β) Τροποποιητική απόφαση Γενικού Γραμματέα Περιφέρειας Θεσσαλίας.

3. Τις διατάξεις των άρθρων 38 παρ. 1. και 41 παρ. 1 και 3 του ν. 998/1979 «περί προστασίας των δασών κ.λπ.».

4. Τις α) 160417/1180/8.7.1980 και β) 182447/3049/24.9.1980 Δ/γές του Υπουργείου Γεωργίας σχετικές με την κήρυξη εκτάσεων ως αναδασωτέων.

5. Την υπ' αριθμ. 434/4.2.2009 αναφορά του Δασαρχείου Αγιάς με την οποία προτείνεται η κήρυξη της δημόσιας δασικής έκτασης των 2725,45 τμ. που βρίσκεται στη θέση «Παλιούρια» περιοχής Δ.Δ. Σκήτης, Δήμου Μελιβοίας, ως αναδασωτέας, αποφασίζουμε:

Κηρύσσουμε αναδασωτέα Δημόσια δασική έκταση συνολικού εμβαδού 2.725,45 τμ. των οποίων η βλάστηση καταστράφηκε λόγω παράνομης κατάληψης υλοτομίας και εκχέρσωσης στη θέση «Παλιούρια» περιοχής Δ.Δ. Σκήτης, Δήμου Μελιβοίας, Ν. Λάρισας και η οποία ορίζεται:

ΑΝΑΤΟΛΙΚΑ: Έκταση που κηρύχθηκε αναδασωτέα και Δημόσια δασική έκταση.

ΔΥΤΙΚΑ: Δασική έκταση και ρέμα.

ΒΟΡΕΙΑ: Μη δασική έκταση και ρέμα.

ΝΟΤΙΑ: Μη δασική έκταση, Δημόσια δασική έκταση και έρεισμα επαρχιακού δρόμου Αγιάς - Αγιοκάμπου.

Η ανωτέρω έκταση απεικονίζεται με τα στοιχεία Ε1 (1,2,3....13,14,1) και Ε2 (15,16...21,22,15) στο διάγραμμα του Δασαρχείου Αγιάς, το οποίο αποτελεί αναπόσπαστο τμήμα της παρούσης.

Σκοποί της κήρυξης της ανωτέρω έκτασης ως αναδασωτέας είναι η διατήρηση του δασικού χαρακτήρα αυτής, ο αποκλεισμός διάθεσής της, για άλλη χρήση και η αποκατάσταση της καταστραφείσας δασικής βλάστησης. (Η έκταση πριν την εκχέρσωση καλύπτονταν από πλατάνια και αείφυλλα πλατύφυλλα).

Η απόφαση αυτή να δημοσιευθεί στην Εφημερίδα της Κυβερνήσεως.

Λάρισα, 22 Φεβρουαρίου 2009

Ο Γενικός Γραμματέας Περιφέρειας
ΦΩΤΙΟΣ ΓΚΟΥΠΑΣ

ΤΟΠΟΓΡΑΦΙΚΟ ΔΙΑΓΡΑΜΜΑ

Δημοσίων Δασικών Εκτάσεων στη θέση " Παλιούρια " του Δ.Δ. Σκήτης Δήμου Μελιβοίας
που εκχερσώθηκαν και καταλήφθηκαν παράνομα.
Εμβαδόν: Ε1 =1.759,85 τμ και Ε2= 965,60 τμ   Κλίμακα: 1:1000

Ρέμα
Ρέμα
Ε2=965,60 τμ
Δημόσια Δασική Έκταση
Μη Δασική Έκταση
Μη Δασική Έκταση
Αναδασωτέα Έκταση
Δασική Έκταση
Ε1=1759,85 τμ
Δημόσια Δασική Έκταση
Μη Δασική Έκταση
Επαρχιακός Δρόμος Αγιάς - Αγιοκάμπου

Συντεταγμένες σημείων

α/α	Χ	Υ
1.	400866.0086	4394679.9739
2.	400865.6998	4394682.6754
3.	400814.0039	4394674.6883
4.	400694.7813	4394670.1167
5.	400693.8190	4394663.9330
6.	400691.0498	4394658.0415
7.	400681.7943	4394646.2902
8.	400701.2204	4394645.4640
9.	400703.9618	4394649.1026
10.	400708.2530	4394652.7430
11.	400715.0920	4394656.1120
12.	400729.1340	4394658.6030
13.	400746.7460	4394660.3150
14.	400772.7800	4394662.1110
15.	400766.4150	4394740.9230
16.	400737.4600	4394742.9360
17.	400722.9094	4394742.1627
18.	400706.8095	4394747.2586
19.	400704.4577	4394743.8090
20.	400702.9154	4394731.7905
21.	400770.1707	4394726.9280
22.	400784.7707	4394722.7643

Θέση Εκχερσωθείσας Έκτασης
Απόσπασμα Χάρτη ΓΥΣ Κλίμακας 1:50000



Αγιά 3-2-2009
Η Συντάκτρια

Άννα Ζιαζιά
Δασοπόνος

ΘΕΩΡΗΘΗΚΕ
Αγιά 4/2/2009
Ο Δασάρχης Αγιάς

Βασίλειος Μιχαλές
Δασολόγος

ΘΕΩΡΗΘΗΚΕ
Λάρισα 22/2/2009
Ο ΓΕΝΙΚΟΣ ΓΡΑΜΜΑΤΕΑΣ
ΠΕΡΙΦΕΡΕΙΑΣ ΘΕΣΣΑΛΙΑΣ

ΦΩΤΙΟΣ ΓΚΟΥΠΑΣ

ΕΘΝΙΚΟ ΤΥΠΟΓΡΑΦΕΙΟ
Για τεχνικούς λόγους στο σχεδιάγραμμα, έγινε σμίκρυνση, κατά ποσοστό 79%

Αριθμ. 1728 (3)

Επικύρωση οριογραμμών τμήματος ρέματος στην περιοχή «Αγιασμένος» του Δήμου Ιεράπετρας, Ν. Λασιθίου.

Ο ΓΕΝΙΚΟΣ ΓΡΑΜΜΑΤΕΑΣ ΠΕΡΙΦΕΡΕΙΑΣ ΚΡΗΤΗΣ

Έχοντας υπόψη:

1) Το ν. 3200/1955 «περί Διοικητικής Αποκέντρωσης» όπως τροποποιήθηκε και συμπληρώθηκε μεταγενέστερα.

2) Τις διατάξεις του π.δ. 39/1983 «περί μεταβιβάσεως αρμοδιοτήτων του Υπουργού Δημ. Έργων στις Περιφερειακές Υπηρεσίες».

3) Το νόμο υπ' αριθμ. 2503/1997 «περί διοίκησης, οργάνωσης, στελέχωσης της Περιφέρειας κ.λπ.».

4) Το ν. 2853/16.7.1922 «περί υδραυλικών εν γένει έργων και αστυνομεύσεων των δημόσιων υδάτων» (ΦΕΚ 116 Α΄), όπως αυτές τροποποιήθηκαν με τις αντίστοιχες του ν.δ. 10/29.12.1923 και κωδικοποιήθηκαν από τις διατάξεις του π.δ. 18/21.3.1924 (ΦΕΚ 61 Α΄).

5) Τις διατάξεις του άρθρου 90 του «Κώδικα Νομοθεσίας για την Κυβέρνηση και τα κυβερνητικά Όργανα», όπως κωδικοποιήθηκε με το άρθρο πρώτο του π.δ. 63/2005 (ΦΕΚ 98/Α΄).

6) Τις διατάξεις του άρθρου 10 του ν. 3044/2002 για την άσκηση αρμοδιοτήτων του Πολεοδομικού Σχεδιασμού.

7) Τις διατάξεις του άρθρου 5 του ν. 3010/2002 (Α΄ 91) εναρμόνιση του ν. 1650/1986 με τις υπ' αριθμ. 97/11 ΕΕ και 96/61 ΕΕ οδηγίες «διαδικασία οριοθέτησης και ρύθμισης θεμάτων για τα υδατορέματα και άλλες διατάξεις».

8) Τις διατάξεις του ν. 1337/1983 «περί επεκτάσεως των πολεοδομικών σχεδίων κ.λπ.».

9) Την υπ' αριθμ. 3046/304/3.2.1989 απόφαση του Αν. Υπουργού Περιβάλλοντος, Χωροταξίας και Δημοσίων έργων «Κτιριοδομικός Κανονισμός» και ειδικότερα τις διατάξεις του άρθρου 6 αυτού, σχετικά με τη «δόμηση κοντά στα ρέματα», όπως ισχύει σήμερα.

10) Την υπ' αριθμ. 33/1998 εγκύκλιο του ΥΠΕΧΩΔΕ «Αστυνόμευση ρεμάτων και συντήρηση αντιπλ/κών έργων».

11) Τις διατάξεις του άρθρου 66 του ν. 1622/1986 «περί Τοπικής Αυτοδιοίκησης, Περιφερειακής Ανάπτυξης και Δημοκρατικού Προγραμματισμού» όπως αντικαταστάθηκε με τις διατάξεις της παρ. 5 του άρθρου 33 του ν.1832/1989.

12) Το υπ' αριθμ. 21697/18.7.2008 έγγραφο της Δ.Τ.Υ. Νομαρχιακής Αυτοδιοίκησης Λασιθίου, με το οποίο διαβιβάστηκαν για επικύρωση οι αναφερόμενες στο ρέμα οριογραμμές.

13) Την υπ' αριθμ. 135/2008 απόφαση του Δημοτικού Συμβουλίου του Δήμου Ιεράπετρας, με την οποία συνηγορεί θετικά για την επικύρωση των οριογραμμών του παραπάνω ρέματος στις θέσεις που προτείνονται από τον μελετητή.

14) Την οριοθέτηση του παραπάνω ρέματος όπως φαίνεται στα τοπογραφικά διαγράμματα του τοπογράφου μηχανικού Θεόκλητου Πατεράκη και της τοπογράφου μηχανικού Τ.Ε. Μαυροκουκουλάκη Σοφίας, που συντάχθηκε σύμφωνα με την υδραυλική μελέτη των ιδίων, όπως αυτά ελέχθησαν και θεωρήθηκαν από την Δ.Τ.Υ. Νομ/κής Αυτοδιοίκησης Λασιθίου, αποφασίζουμε:

Επικυρώνουμε τις οριογραμμές σε τμήμα του ρέματος που βρίσκεται στην περιοχή «Αγιασμένος» του Δήμου Ιεράπετρας, Ν. Λασιθίου, όπως φαίνεται στα από τον Αύγουστο 2007 τοπογραφικά διαγράμματα του τοπογράφου μηχανικού Θεόκλητου Πατεράκη και της τοπογράφου μηχανικού Τ.Ε. Μαυροκουκουλάκη Σοφίας, που συντάχθηκε σύμφωνα με την υδραυλική μελέτη των ιδίων, όπως αυτά ελέχθησαν και θεωρήθηκαν από την Δ.Τ.Υ. Νομ/κής Αυτοδιοίκησης Λασιθίου.

Οι οριογραμμές του παραπάνω ρέματος περιβάλλονται από τις πολυγωνικές γραμμές που ορίζουν τα σημεία: Α3, Α2, Α1, Α4, Α5, Α6, Α7, Α8, Α9, Α10, Α11, Α12, Α13 και τα σημεία Δ3, Δ2, Δ1, Σ1, Δ5, Δ6, Δ7, Δ8, Δ9, Δ10, Δ11, Δ12, Δ13, Δ14.


Τα σημεία αυτά αποτυπώνονται στα προαναφερόμενα τοπογραφικά διαγράμματα και περιέχονται σε αυτά με τις συντεταγμένες τους (σύστημα συντεταγμένων είναι το ΕΓΣΑ 87).

Η υλοποίηση των πολυγωνικών γραμμών του παραπάνω ρέματος γίνεται με βάση τις συντεταγμένες των αναφερομένων σημείων που περιέχονται στα υπόψη τοπογραφικά διαγράμματα.

Η απόφαση αυτή να δημοσιευθεί στην Εφημερίδα της Κυβερνήσεως.

Ηράκλειο, 28 Νοεμβρίου 2008

Ο Γενικός Γραμματέας Περιφέρειας
ΣΕΡΑΦΕΙΜ ΤΣΟΚΑΣ

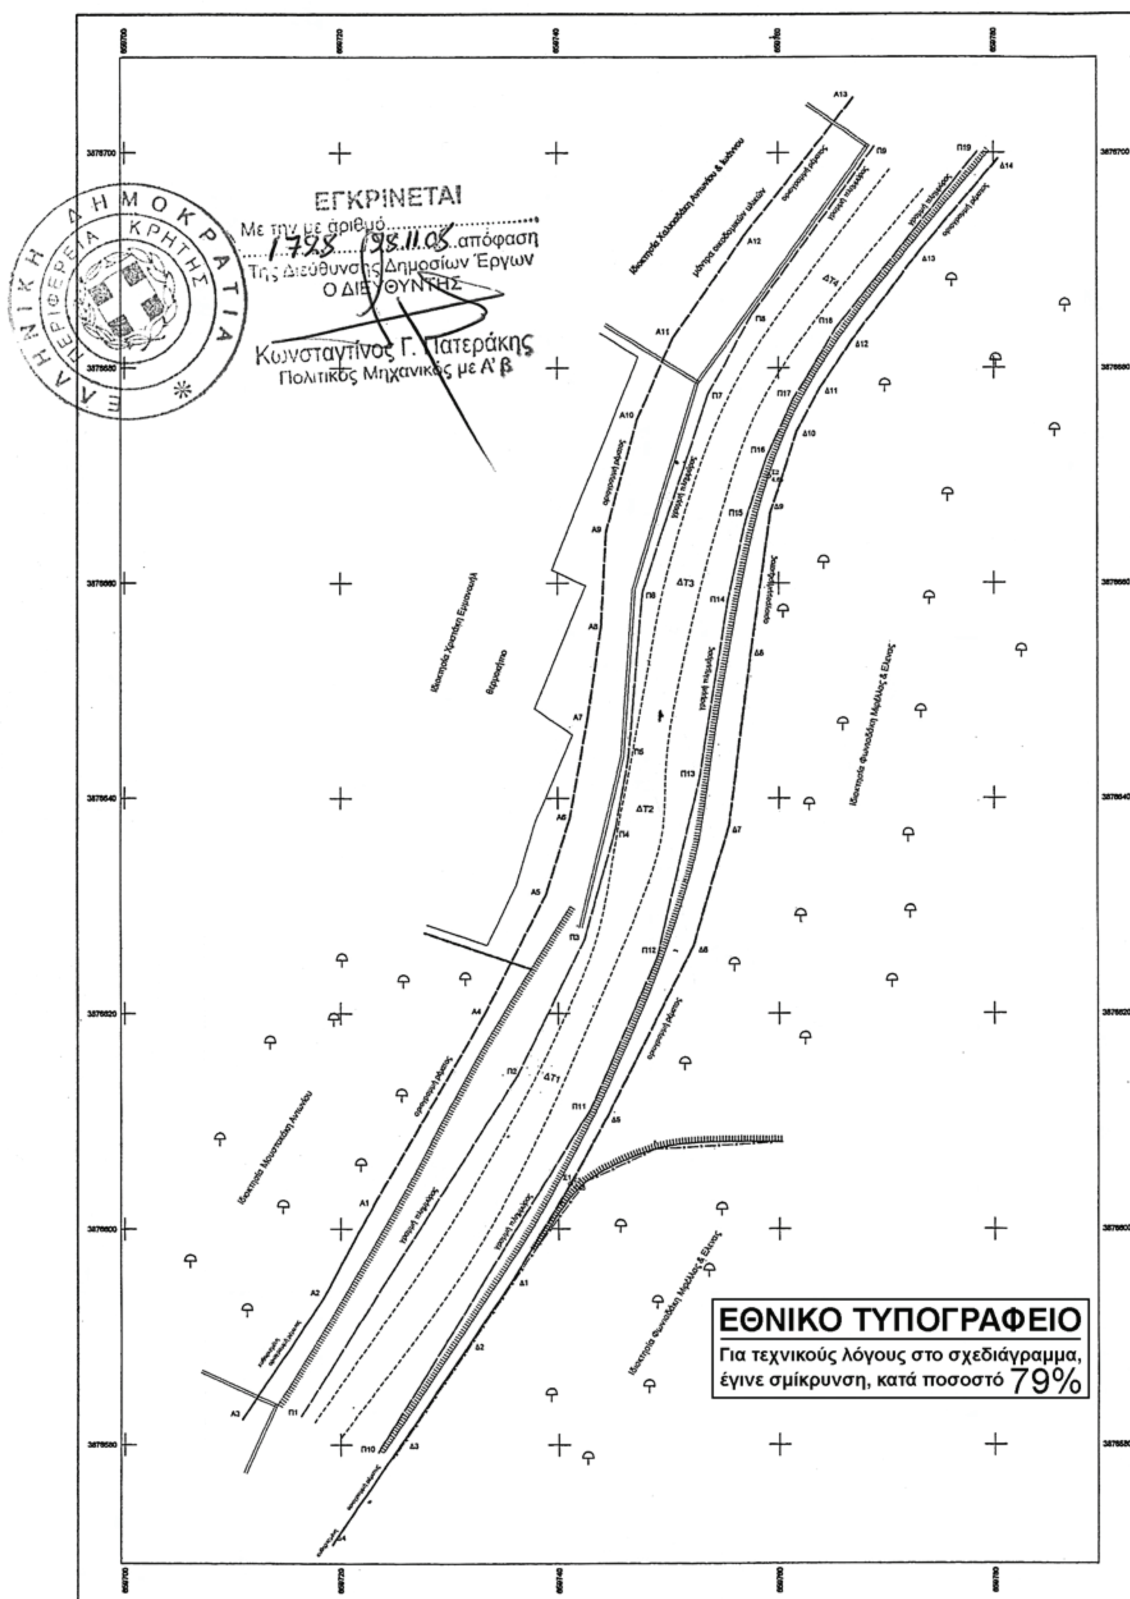
ΕΛΛΗΝΙΚΗ ΔΗΜΟΚΡΑΤΙΑ
ΠΕΡΙΦΕΡΕΙΑ ΚΡΗΤΗΣ
ΕΓΚΡΙΝΕΤΑΙ
Με την με αριθμό
1798 / 28.11.08 απόφαση
Της Διεύθυνσης Δημοσίων Έργων
Ο ΔΙΕΥΘΥΝΤΗΣ
Κωνσταντίνος Γ. Πατεράκης
Πολιτικός Μηχανικός με Α' β
ΕΘΝΙΚΟ ΤΥΠΟΓΡΑΦΕΙΟ
Για τεχνικούς λόγους στο σχεδιάγραμμα,
έγινε σμίκρυνση, κατά ποσοστό 79%

ΣΥΝΤΕΤΑΓΜΕΝΕΣ ΟΡΙΩΝ

ΣΗΜΕΙΟ	X	Y	ΣΗΜΕΙΟ	X	Y	ΣΗΜΕΙΟ	X	Y
Π1	659716,290	3876582,621	Π2	659736,252	3876614,288	Π3	659742,367	3876626,801
Π4	659745.188	3876637.122	Π5	659746.350	3876643.781	Π6	659747.658	3876659.151
Π7	659753.601	3876677.591	Π8	659757.603	3876684.982	Π9	659768.856	3876700.536
Π10	659723.464	3876579.317	Π11	659742.853	3876611.050	Π12	659748.974	3876625.339
Π13	659752.806	3876641.959	Π14	659755.289	3876658.087	Π15	659757.050	3876666.022
Π16	659758.932	3876671.841	Π17	659761.320	3876677.072	Π18	659765.306	3876683.693
Π19	659778.462	3876700.097	Α1	659723.032	3876602.224	Α2	659718.405	3876593.710
Α3	659710.879	3876582.322	Α4	659733.221	3876619.926	Α5	659738.894	3876631.016
Α6	659741.093	3876638.078	Α7	659742.674	3876647.290	Α8	659743.899	3876656.033
Α9	659744.356	3876664.704	Α10	659747.177	3876675.198	Α11	659750.455	3876682.811
Α12	659756.840	3876692.206	Α13	659766.886	3876705.102	Δ1	359735.974	3876595.546
Δ2	659731.927	3876589.543	Δ3	659725.655	3876580.239	Δ4	659719.216	3876570.687
Δ5	659744.347	3876610.409	Δ6	659752.219	3876626.301	Δ7	659755.431	3876637.402
Δ8	659757.493	3876653.847	Δ9	659759.227	3876666.450	Δ10	659761.660	3876674.133
Δ11	659763.783	3876678.136	Δ12	659766.668	3876682.407	Δ13	659773.040	3876690.780
Δ14	659780.391	3876699.409						

ΥΠΟΜΝΗΜΑ
ελιά
συρματόπλεγμα
όριο
μανδρότοιχος
φρύδι πρανούς
πόδι πρανούς
καθορισμένη οριογραμμή ρέματος

ΕΛΕΧΘΗΚΕ
ΑΓ. ΝΙΚΟΛΑΟΣ 10/7/2008
ΕΛΕΝΗ ΚΑΡΥΔΙΑΝΑΚΗ Τ.Ε.
ΠΟΛΙΤΙΚΟΣ ΜΗΧΑΝΙΚΟΣ (ΔΟΜ. ΕΡΓΩΝ)



ΕΓΚΡΙΝΕΤΑΙ
Με την με αριθμό 1798 / 28.11.08 απόφαση
Της Διεύθυνσης Δημοσίων Έργων
Ο ΔΙΕΥΘΥΝΤΗΣ
Κωνσταντίνος Γ. Πατεράκης
Πολιτικός Μηχανικός με Α' β

Δ.Τ.Υ.Ν.Α. ΛΑΣΙΘΙΟΥ
Τμήμα Υδραυλικών & Εγγ/τικών Έργων
Αγ. Νικόλαος 17-7-08
Ο Προϊστάμενος
ΔΗΜΗΤΡΙΟΣ ΚΑΜΑΡΑΤΟΣ
ΜΗΧ/ΓΟΣ - ΗΛ/ΓΟΣ ΜΗΧΑΝΙΚΟΣ

ΓΡΑΦΕΙΟ ΜΕΛΕΤΩΝ & ΕΦΑΡΜΟΓΩΝ
ΚΟΡΑΚΑ 66 ΙΕΡΑΠΕΤΡΑ ΤΗΛ-2842080020

ΙΔΙΟΚΤΗΤΗΣ ΜΟΥΣΤΑΚΑΚΗΣ ΑΝΤΩΝΙΟΣ
ΕΡΓΟ ΔΙΕΥΘΕΤΗΣΗ ΡΕΜΑΤΟΣ
ΘΕΣΗ " ΑΠΑΣΜΕΝΟΣ" Δ. ΙΕΡΑΠΕΤΡΑΣ

ΔΙΑΝΟΜΗ ΠΙΝΑΚΙΔΩΝ
ΚΛΙΜΑΚΑ 1:200
Προβολικό σύστημα

ΟΡΙΖΟΝΤΙΟΓΡΑΦΙΑ

ΠΑΤΕΡΑΚΗΣ ΘΕΟΚΛΗΤΟΣ ΤΟΠ. ΜΗΧΑΝΙΚΟΣ
ΑΡ. ΣΧΕΔΙΟΥ
ΗΜΕΡΟΜΗΝΙΑ
ΑΥΓΟΥΣΤΟΣ 2007

ΕΘΕΩΡΗΘΗ
18/9/2008
Ο ΔΙΕΥΘΥΝΤΗΣ
ΤΕΧΝΙΚΩΝ ΥΠΗΡΕΣΙΩΝ ΛΑΣΙΘΙΟΥ
α.α.



ΔΙΟΡΘΩΣΕΙΣ ΣΦΑΛΜΑΤΩΝ

(4)

Στην υπ' αριθμ. 8230/20.1.1987 (ΦΕΚ 113Δ΄/28.2.1987) απόφαση του Νομάρχη Χανίων «Κατηγοριοποίηση και καθορισμός ορίων - όρων και περιορισμών δόμησης στον οικισμό Τσικαλαριά» Δήμου Σούδας ορίζεται το σημείο 39 το οποίο εκ παραδρομής περιγράφεται ως η Β.Α. γωνία του ελαιουργείου του Καλογερή Φραγκιού ενώ στην πραγματικότητα είναι η οικία του Καλογερή Φραγκιού. Επομένως διορθώνεται η περιγραφή του σημείου 39 ως εξής: «39: οικία Καλογερή Φραγκιού».

(Από τη Νομαρχιακη Αυτοδιοίκηση Χανίων)



ΑΠΟ ΤΟ ΕΘΝΙΚΟ ΤΥΠΟΓΡΑΦΕΙΟ
ΚΑΠΟΔΙΣΤΡΙΟΥ 34 * ΑΘΗΝΑ 104 32 * ΤΗΛ. 210 52 79 000 * FAX 210 52 21 004
ΗΛΕΚΤΡΟΝΙΚΗ ΔΙΕΥΘΥΝΣΗ: http://www.et.gr – e-mail: webmaster.et@et.gr